



Przekrój B - B , 1:10

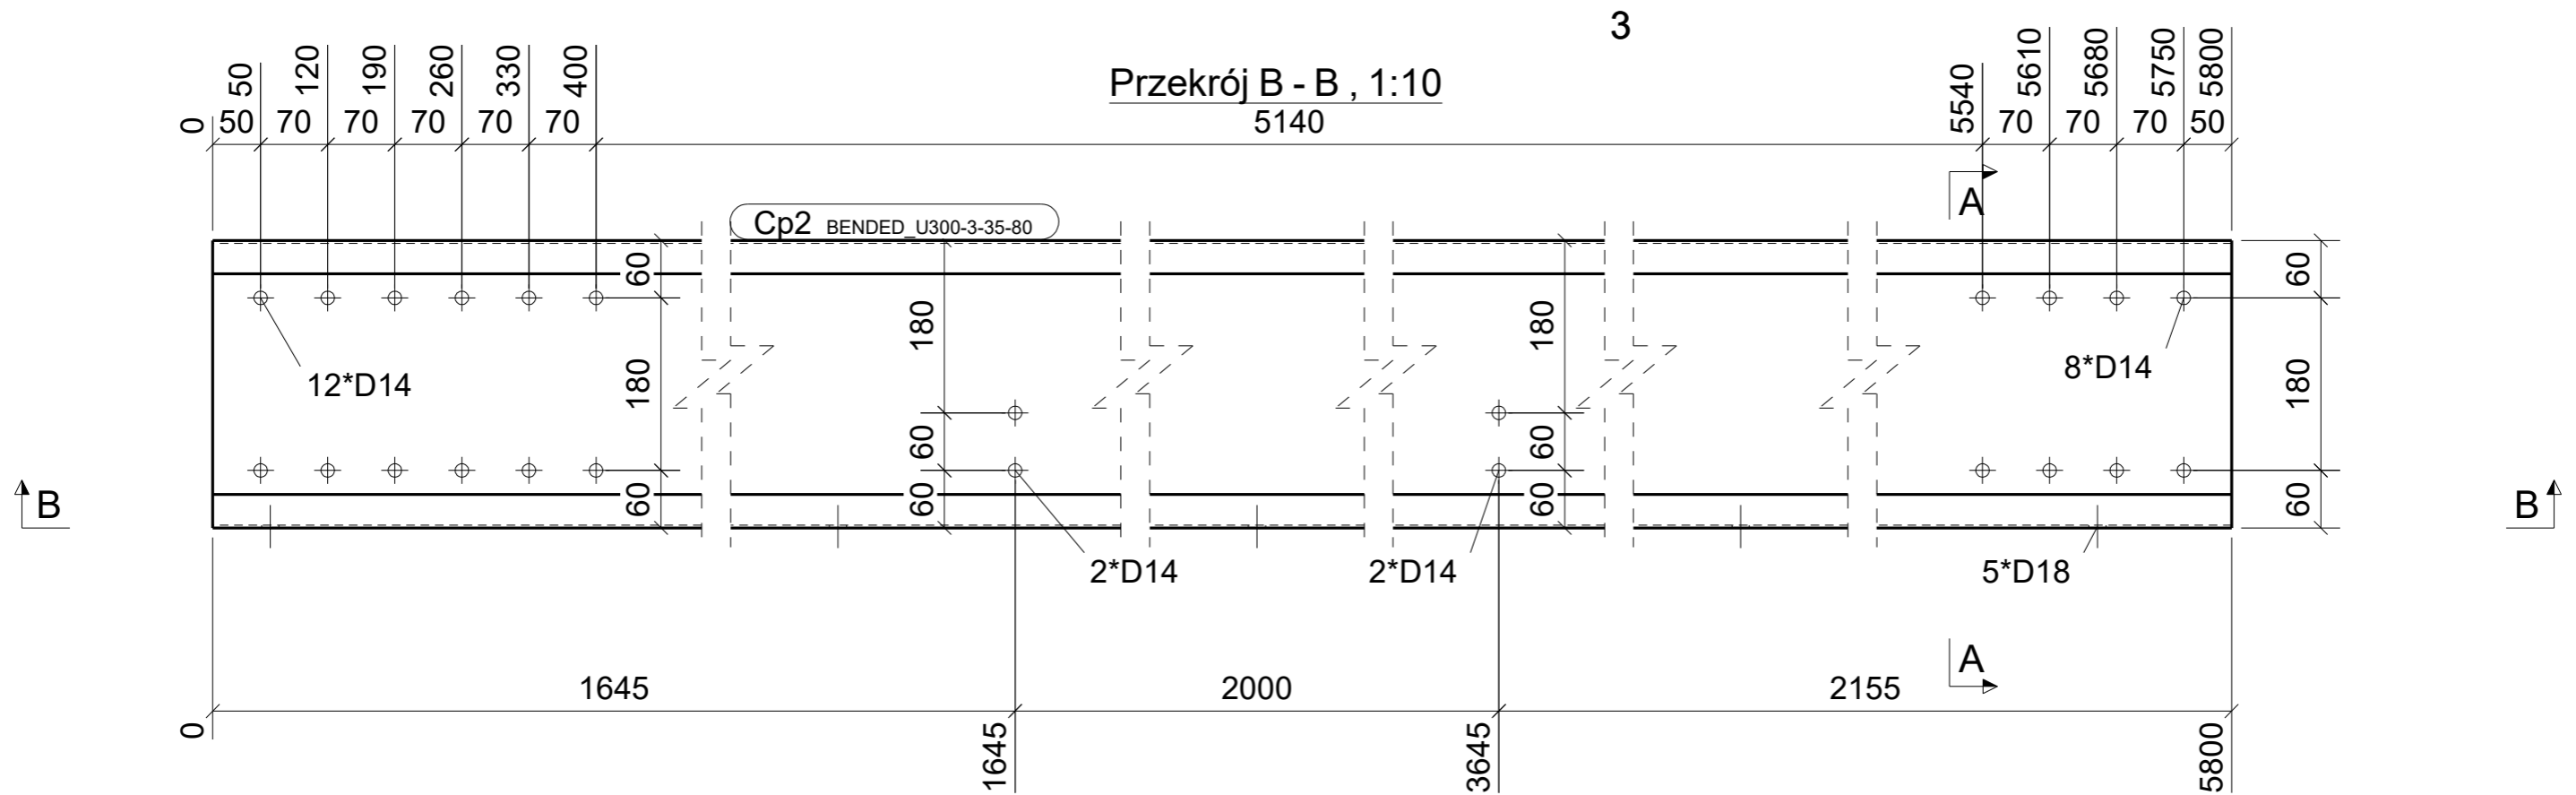

Przekrój A - A , 1:10

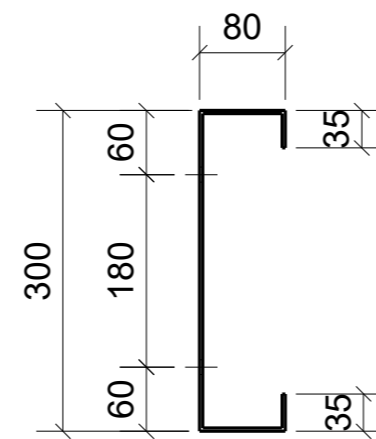

Element	Profil	FAZA	Gatunek	Długość	Ilość	Zespół
Cp2	BENDED U300-3-1		S390	5800	1	Cp2
Suma całkowita:					1	

W [Cp:2]
A4

PART