PRZEKRÓJ

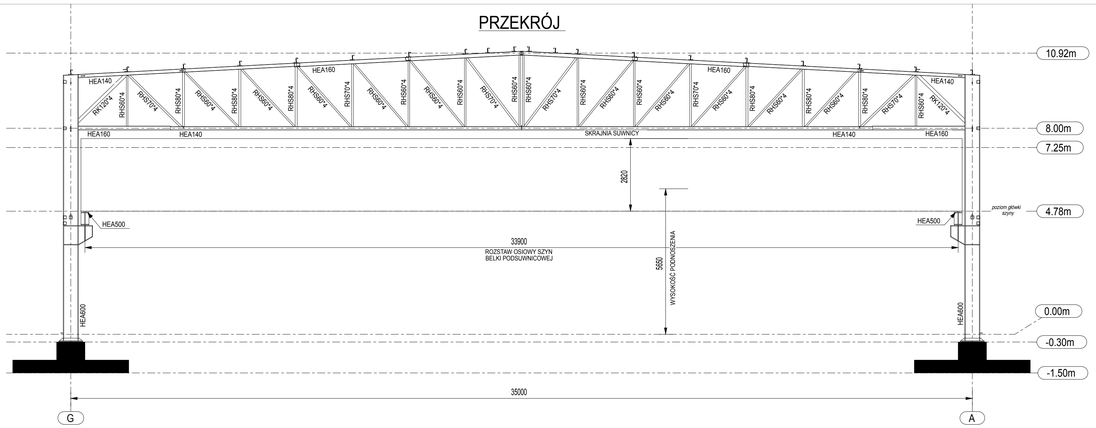
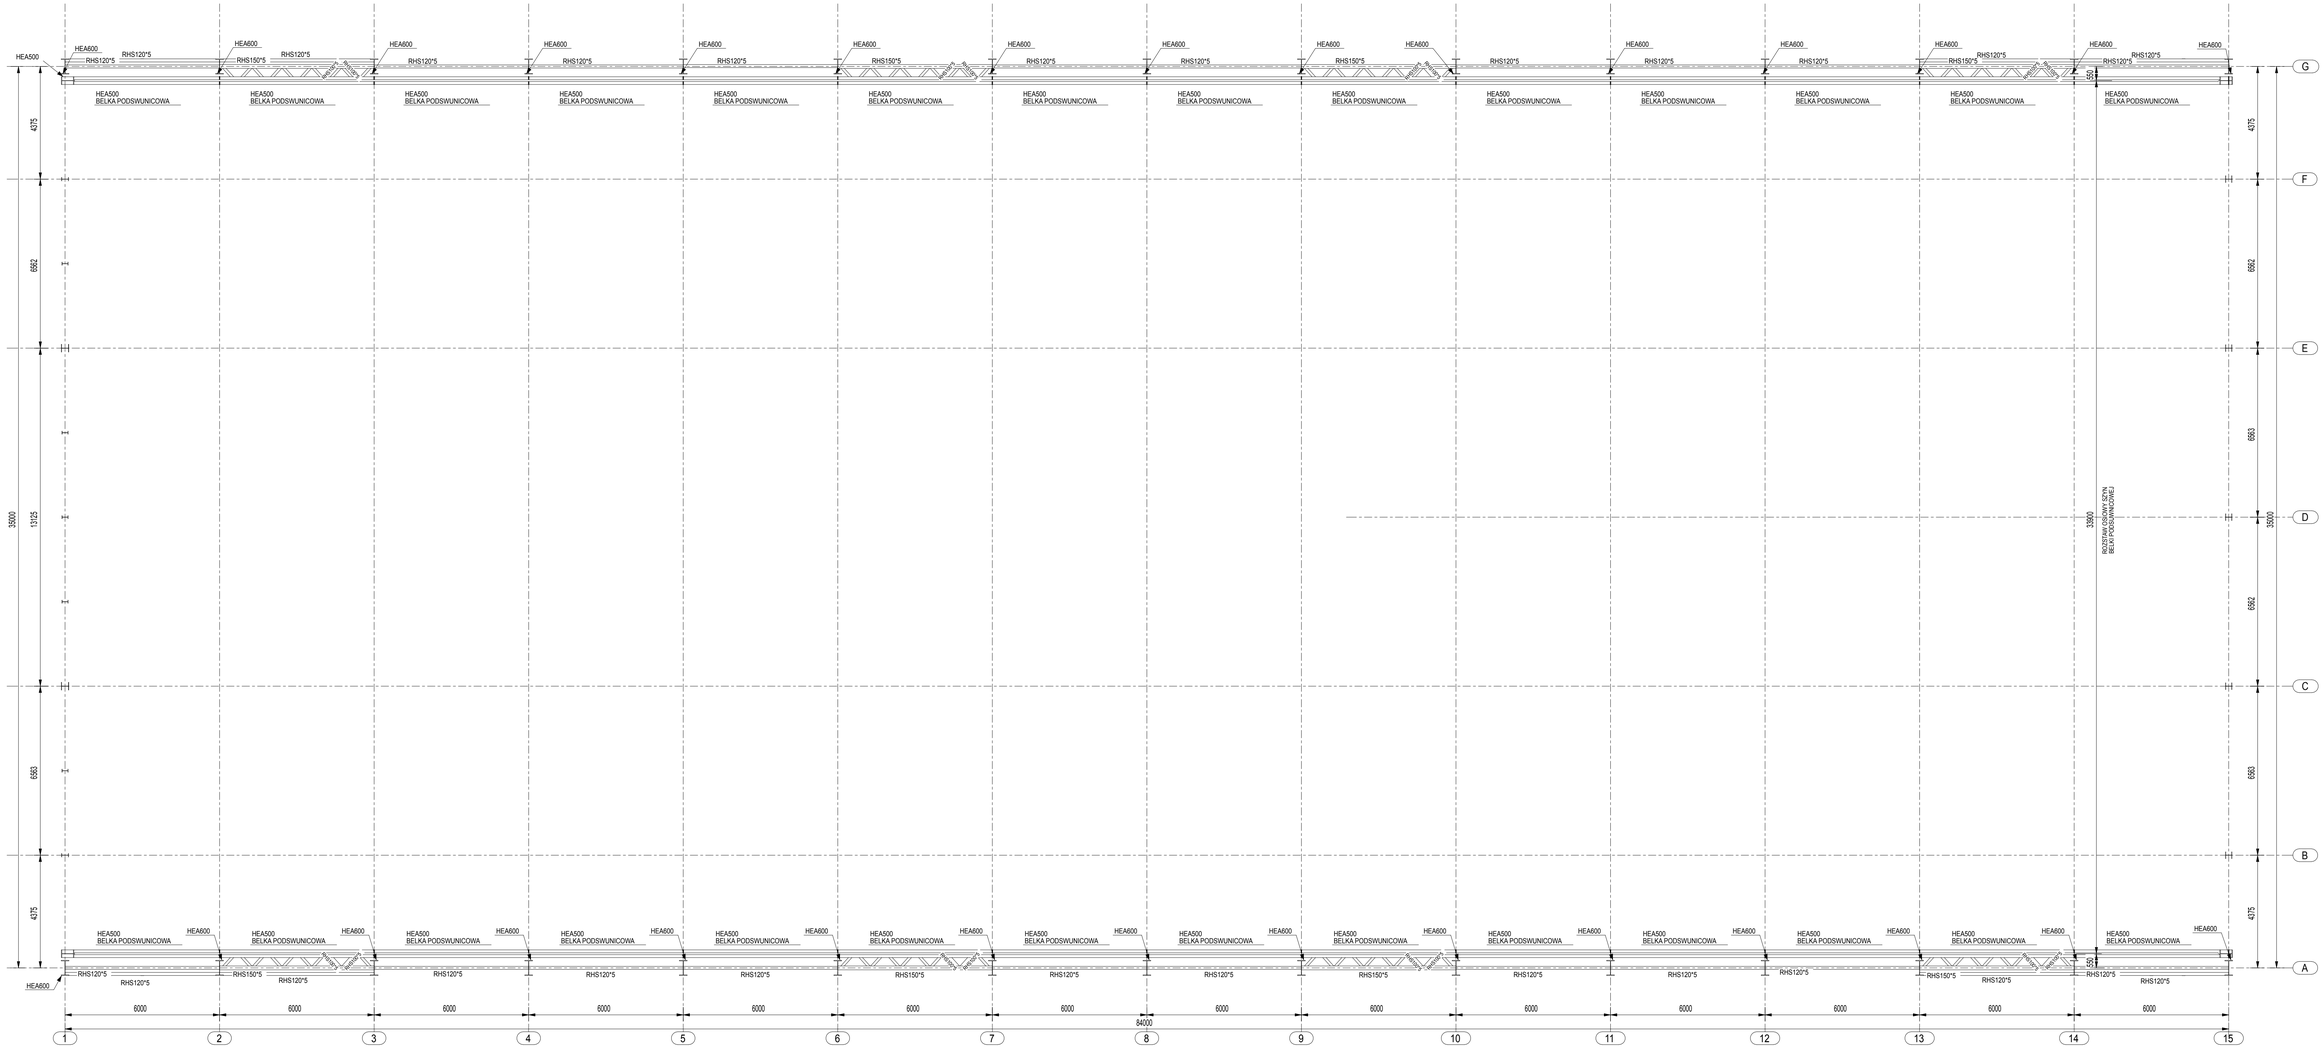
RZUT KONSTRUKCJI NA POZIOMIE BELKI PODSUWNICOWEJ (+5.39m)